


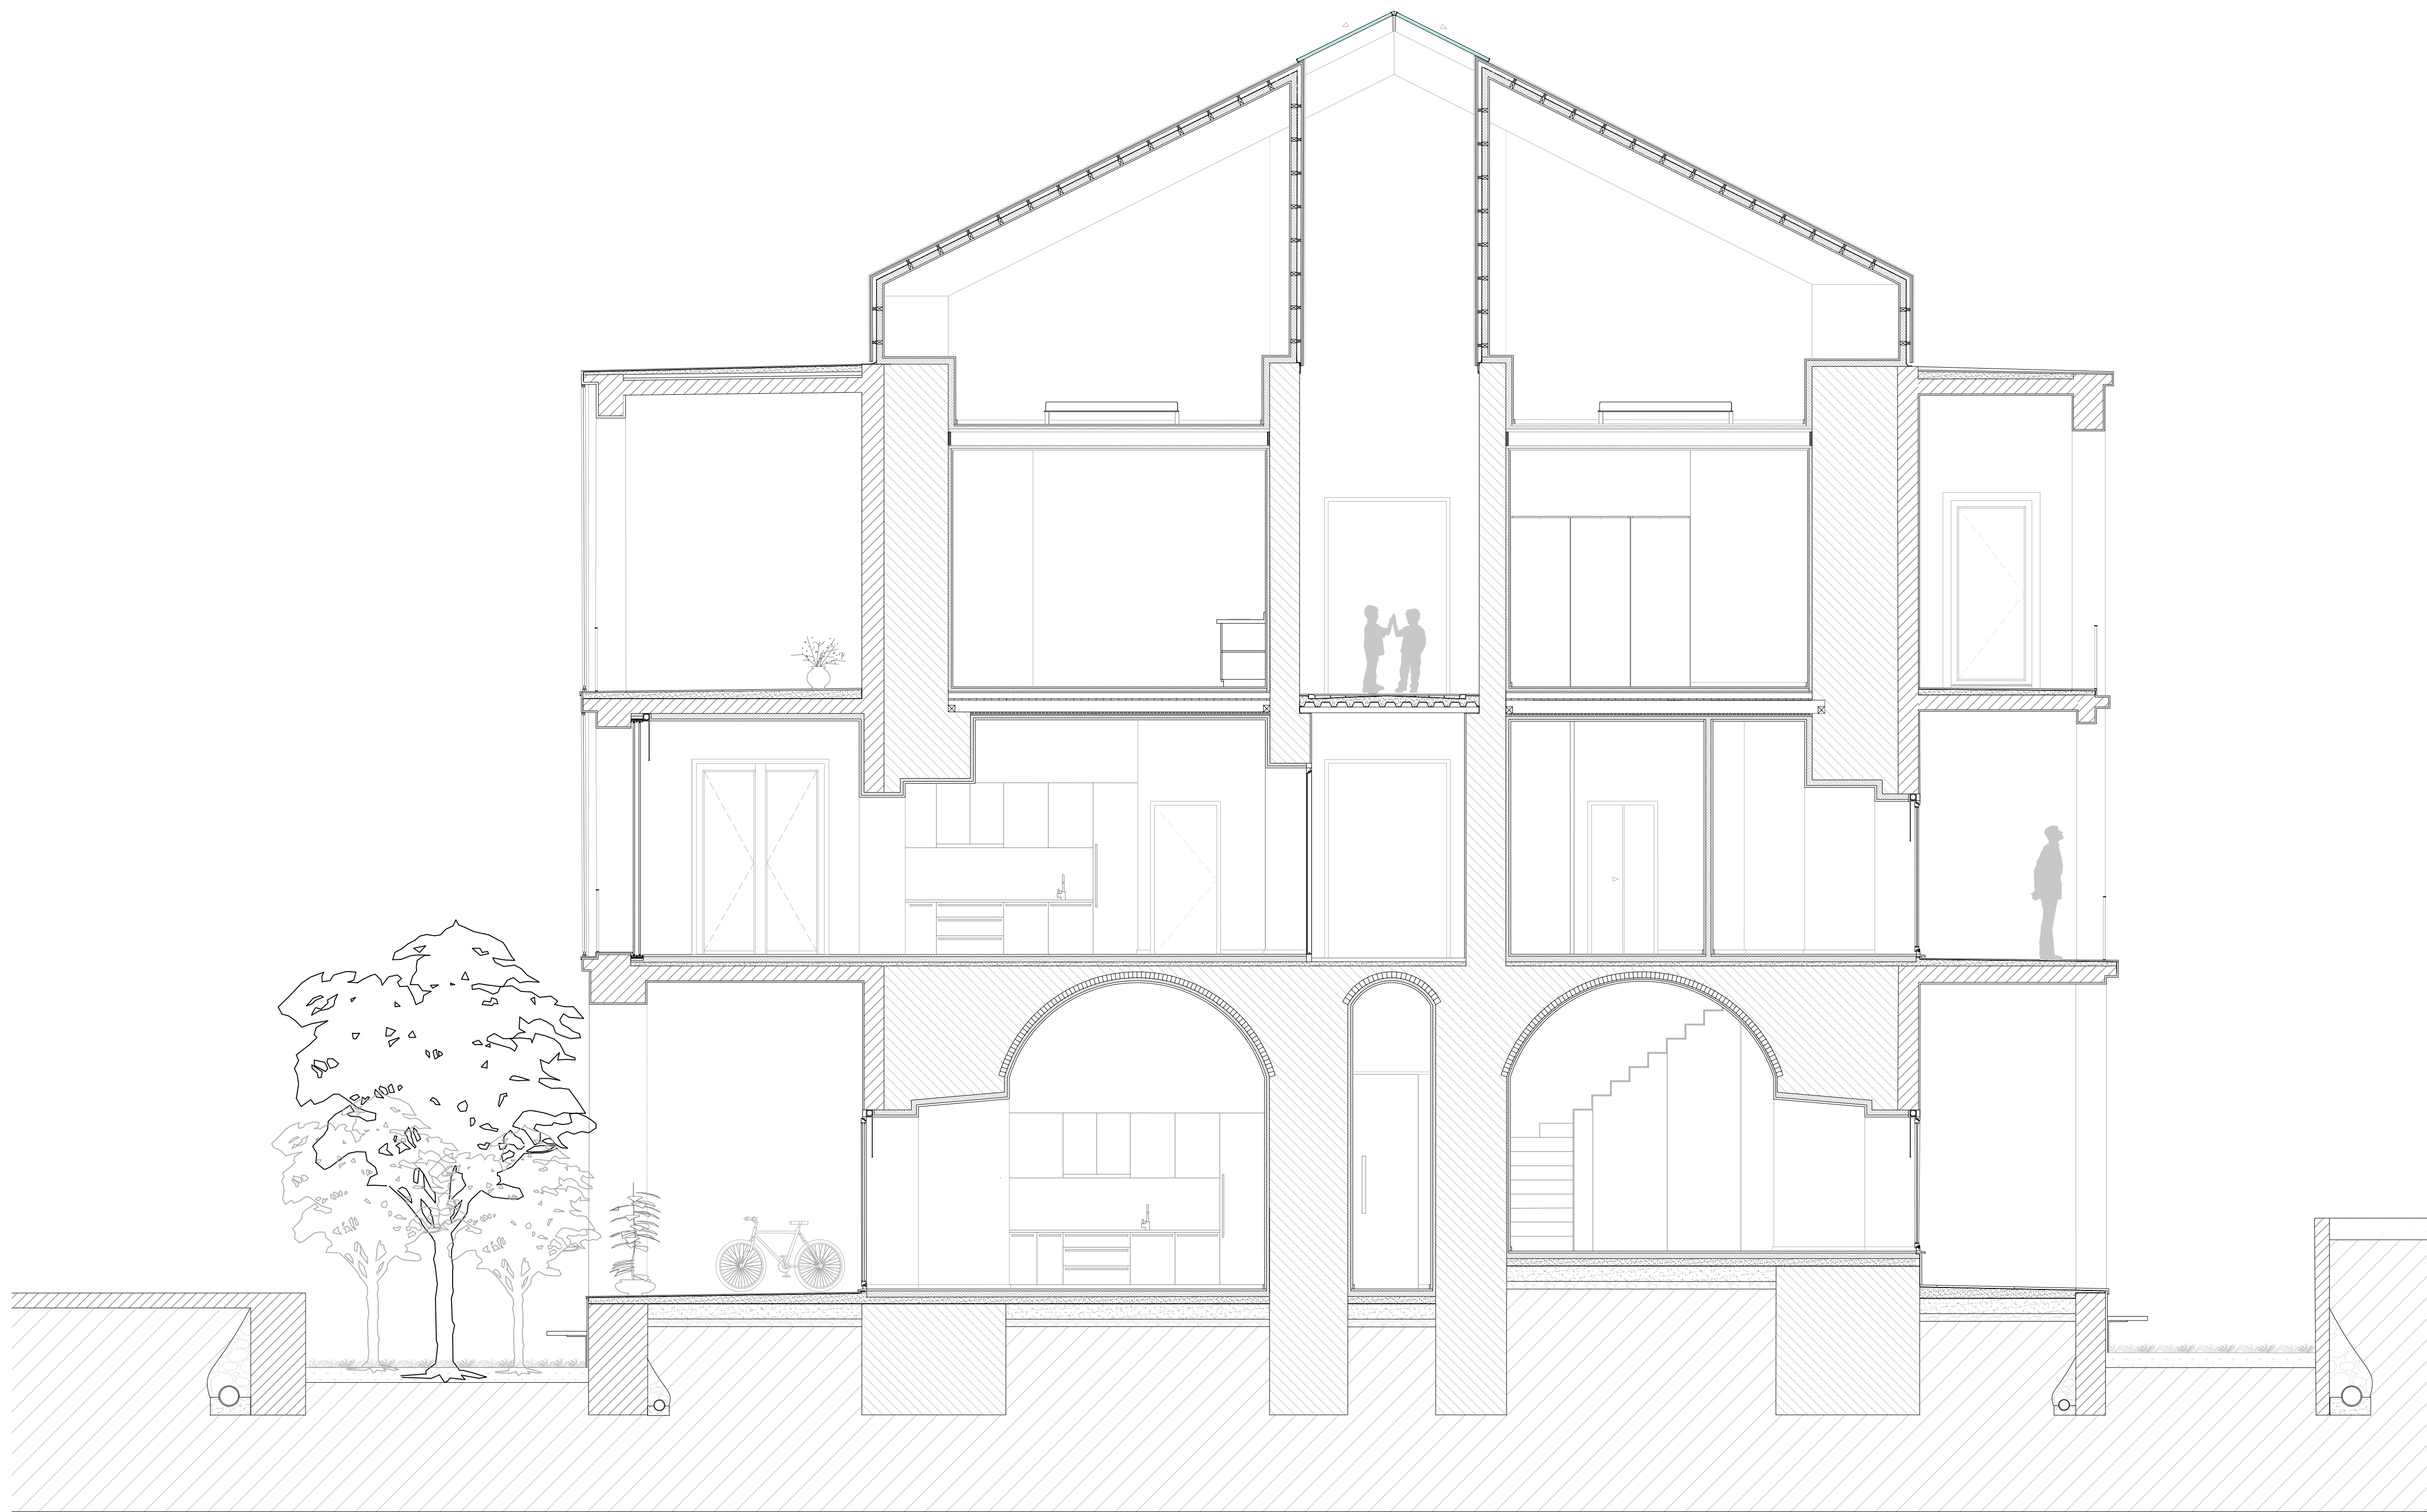

Corte DD' | Escala 1/50

15

PLANO URBANO NOVO CENTRO HABITACIONAL DE CELAS
Antigo Pediátrico, Celas, Coimbra, Portugal

Ana Beatriz Cabecinha

7 de julho 2026

Departamento de Arquitetura da FCTUC
Disciplina Projeto III - PL2
Construção VI

2º Semestre - 2025 /2026
Docente Nuno Correia