



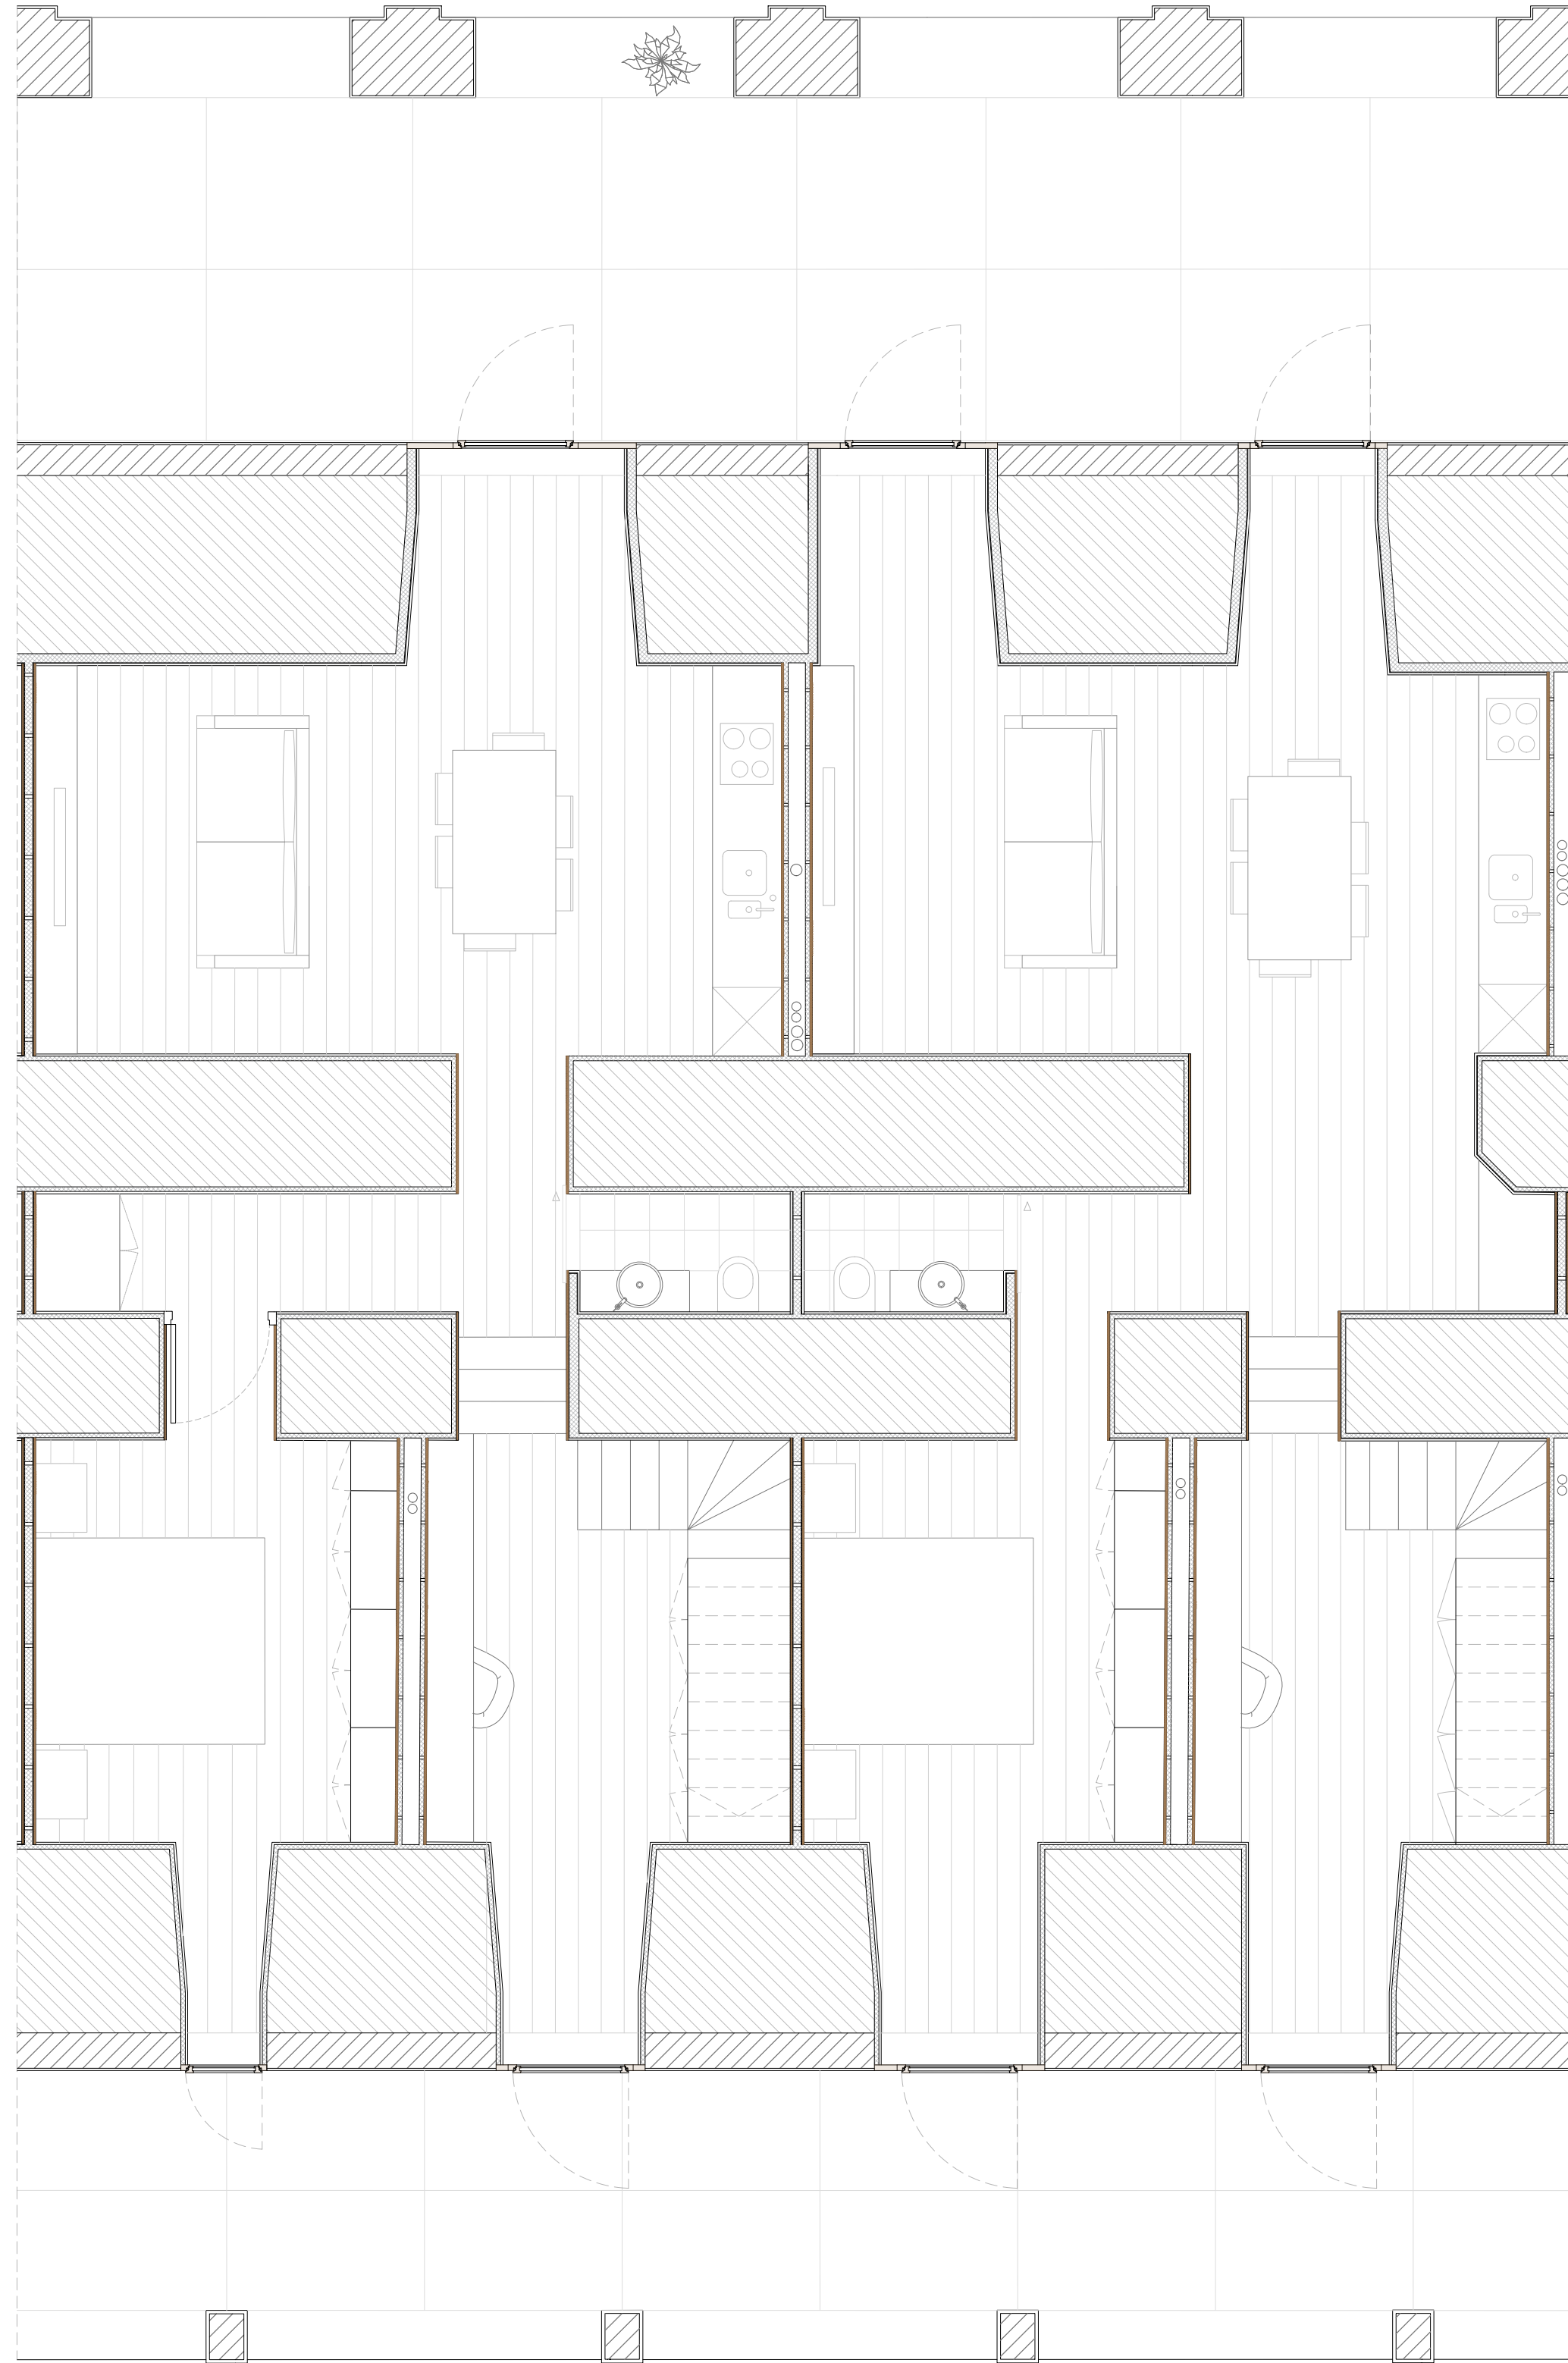

PISO 0

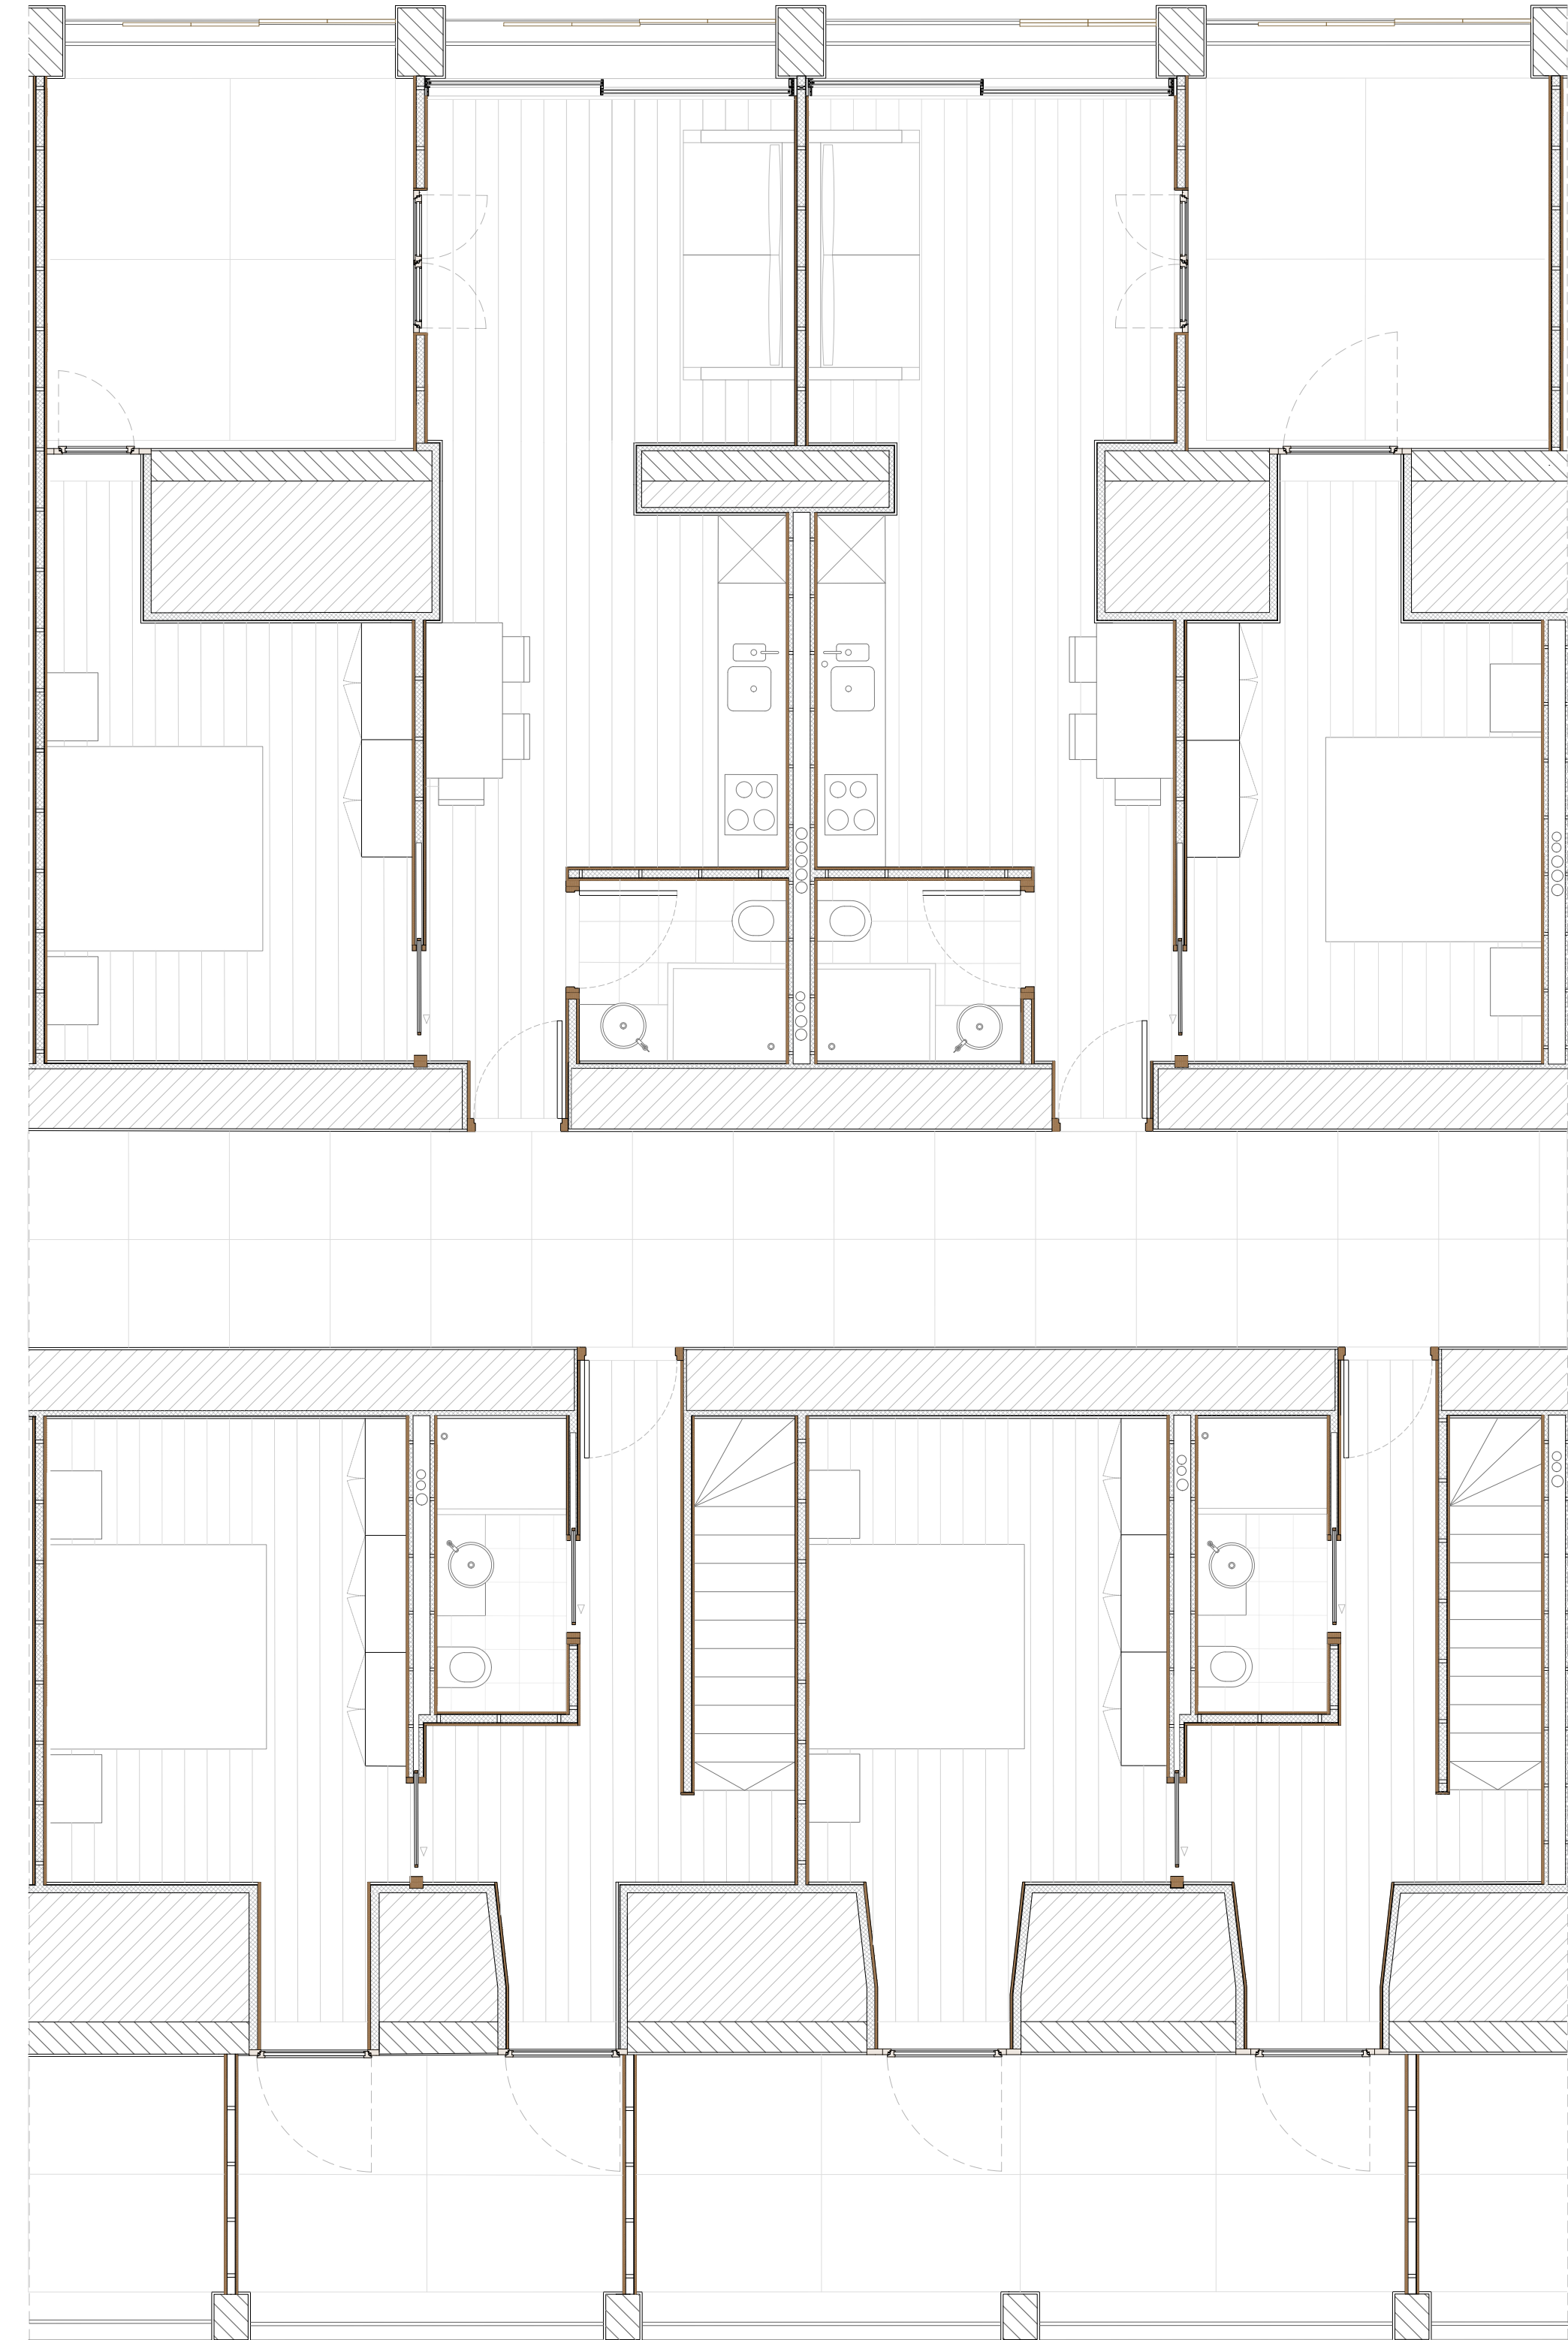

PISO 1

Plantas | Escala 1/50

13

PLANO URBANO NOVO CENTRO HABITACIONAL DE CELAS
Antigo Pediátrico, Celas, Coimbra, Portugal

Ana Beatriz Cabecinha

7 de julho 2026

Departamento de Arquitetura da FCTUC
Disciplina Projeto III - PL2

2º Semestre - 2025 /2026
Docente Nuno Correia